

04009422912000008

8315

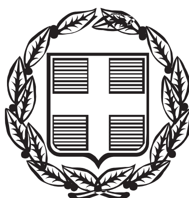

ΕΦΗΜΕΡΙΣ ΤΗΣ ΚΥΒΕΡΝΗΣΕΩΣ

ΤΗΣ ΕΛΛΗΝΙΚΗΣ ΔΗΜΟΚΡΑΤΙΑΣ

ΤΕΥΧΟΣ ΤΕΤΑΡΤΟ **Αρ. Φύλλου 942**

29 Δεκεμβρίου 2000

ΠΕΡΙΕΧΟΜΕΝΑ

ΑΠΟΦΑΣΕΙΣ

ΑΠΟΦΑΣΕΙΣ

Αριθ. 3283 (1)

Τροποποίηση σχεδίου πόλεως Πατρών στα Ζαρουχλέικα μεταξύ των οδών Νιόβης, Αμαζόνων, Διοσκούρων και Αυτ. Βασιλείου στο Ο.Τ. 1122α.

Ο ΓΕΝΙΚΟΣ ΓΡΑΜΜΑΤΕΑΣ
ΠΕΡΙΦΕΡΕΙΑΣ ΔΥΤΙΚΗΣ ΕΛΛΑΔΟΣ

Έχοντας υπ' όψη:

1. Τις διατάξεις του Ν.Δ. της 17.7.23 όπως μεταγενέστερα τροποποιήθηκαν και συμπληρώθηκαν και ειδικότερα του αρθρ. 3 αυτού.

2. Τον Ν. 1622/86 (ΦΕΚ 92/14.7.86) «Τοπ. Αυτοδ. Περιφ. Ανάπτυξη και Δημοκρατικός Προγραμματισμός».

3. Τον Ν. 2503/97 Περί διοίκησης, οργάνωσης, στελέχωσης της Περιφέρειας.

4. Τον Ν. 2831/13.6.2000 (ΦΕΚ 140/13.6.2000) άρθρο 29 παρ. 4.

5. Τον Ν. 2508/11/13.6.97 ΦΕΚ 124 «Βιώσιμη Οικιστική Ανάπτυξη των πόλεων και Οικισμών της Χώρας και άλλες διατάξεις» άρθρο 25 παρ. 9α

6. Την υπ' αριθμ.1204/24.2.98 απόφαση «μεταβίβαση εξουσίας προς υπογραφή του Γεν. Γραμμ. Περιφ. Δυτ. Ελλάδος».

7. Την υπ' αριθμ. 388/20.2.98 απόφαση Γεν. Γραμματέα περί Συγκρότησης του Περιφερειακού Συμβουλίου ΧΟΠ Δυτ. Ελλάδος.

8. Το με αρ. πρωτ. 926/220/3.8.2000 έγγραφο Δ/νσης Πολεοδομικού Σχεδ. του ΥΠΕΧΩΔΕ με το οποίο μας διαβιβάστηκε ο φάκελος του θέματος.

9. Τις αρ. 173/21.7.99 και 947/24.11.99 αποφάσεις του Δημοτικού Συμβουλίου του Δήμου Πατρέων, με τις οποίες γνωμοδοτεί υπέρ της τροποποίησης του ρυμοτομικού σχεδίου καθώς και τη τήρηση της νόμιμης διαδικασίας.

10. Την με αρ. πρωτ. Δ.Υ. 3283 εισήγηση της ΔΙΠΕΧΩ προς το περιφερειακό ΣΧΟΠ.

11. Τη θετική γνωμοδότηση του Π.ΣΧΟΠ που φαίνεται στο πρακτικό του αρ. 40/18.10.2000/3.

12.Το γεγονός ότι με την παρούσα τροποποίηση δεν προκαλείται δαπάνη σε βάρος του κρατικού προϋπολογισμού και του οικείου ΟΤΑ, αποφασίζουμε:


Εγκρίνουμε την τροποποίηση του ρυμοτομικού σχεδίου της Πόλεως Πατρών στα Ζαρουχλέικα που συνίσταται, στην έγκριση αναγνώρισης υφιστάμενης οδού νοτιονατολικά του Ο.Τ. 1122α στη θέση στην οποία το εγκεκριμένο σχέδιο προβλέπει πρασιά, μεταξύ των οδών Νιόβης, Αμαζόνων, Διοσκούρων και Αυτ. Βασιλείου, όπως φαίνεται στο θεωρημένο τοπογραφικό διάγραμμα του Δήμου Πατρέων και για τους λόγους που αναφέρονται στο ως άνω πρακτικό του περιφερειακού ΣΧΟΠ.

Η απόφαση αυτή να δημοσιευθεί στην Εφημερίδα της Κυβερνήσεως.

Πάτρα, 10 Νοεμβρίου 2000
Με εντολή Γενικού Γραμματέα
Η Διευθύντρια
ΚΛΗΜΕΝΤΙΑ ΚΑΡΑΓΙΑΝΝΗ

ΤΡΟΠΟΠΟΙΗΣΗ ΡΥΜΟΤΟΜΙΚΟΥ ΣΧΕΔΙΟΥ ΠΟΛΕΩΣ ΣΥΜΦΩΝΑ ΜΕ ΤΗΝ ΥΠ. ΑΡ. 326.5/23-10-2000 **ΑΠΟΦΑΣΗ**


ΚΛΙΜΑΚΑ 1:1000
ΑΡΙΘΜΟΣ ΠΙΝΑΚΙΔΑΣ 17.02

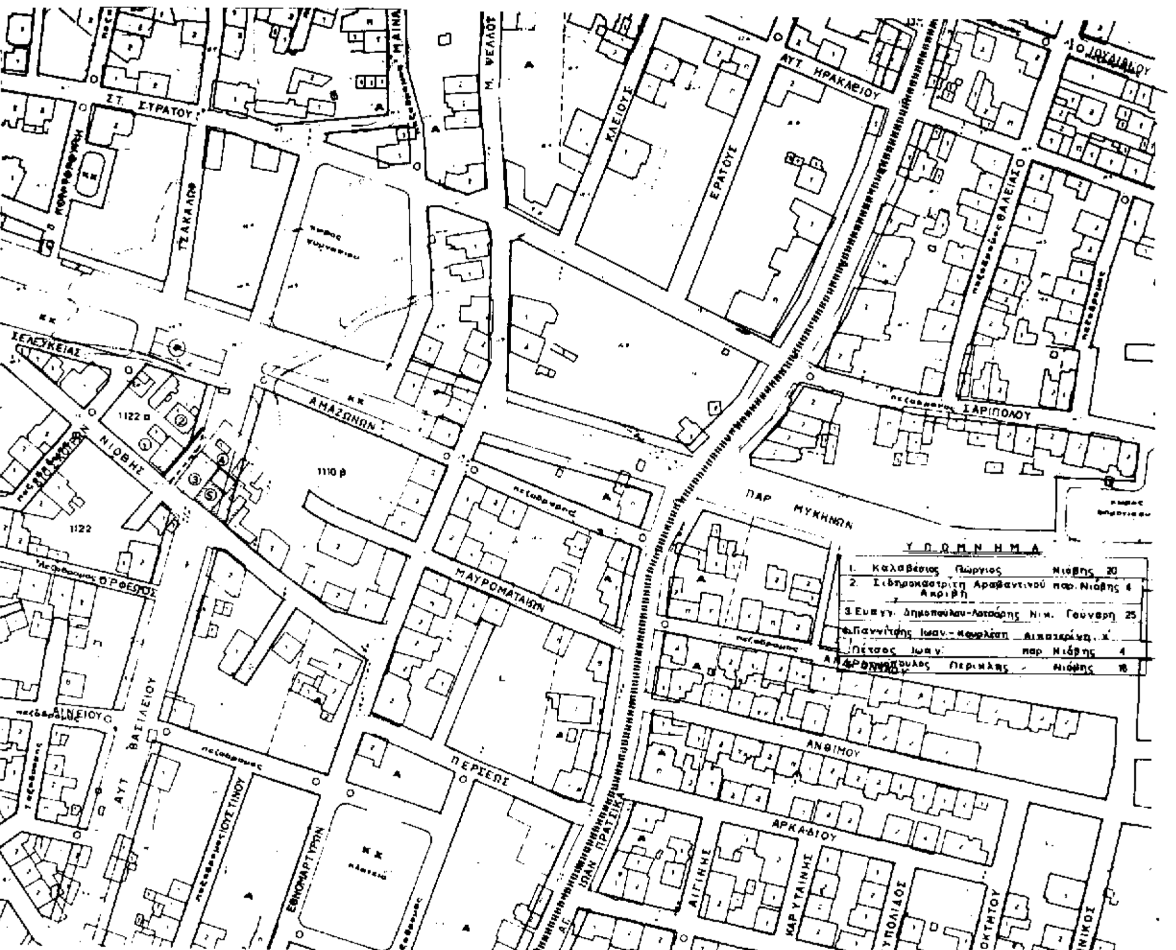

ΔΗΜΟΣ ΠΑΤΡΕΩΝ
Δ/ΝΣΗ ΠΟΛΕΟΔΟΜΙΚΟΥ ΣΧΕΔΙΑΣΜΟΥ
& ΕΦΑΡΜΟΓΩΝ

1.Θεωρείται όπως εγκρίνεται με την υπ' αριθμ. 947/99 απόφαση του Δημοτικού Συμβουλίου.
2.Βάσει της § 3, αρθρ. 21, του Π.Δ. της 3-4-1929 περί ΓΟΚ διασαφηνίζεται ότι: με την προτεινόμενη τροποποίηση κανένα κτίριο δεν θίγεται και κανένα οικόπεδο άρτιο δεν καθίσταται μη άρτιο.

Πάτρα, 22-3-2000

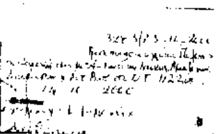

Αριθ. 5214 (2)

Τροποποίηση του σχεδίου πόλης Δήμου Αιγινίου (Ν. Πιερίας) στα Ο.Τ. 106, 107 και 136 Α.

Ο ΓΕΝΙΚΟΣ ΓΡΑΜΜΑΤΕΑΣ
ΠΕΡΙΦΕΡΕΙΑΣ ΚΕΝΤΡΙΚΗΣ ΜΑΚΕΔΟΝΙΑΣ

Έχοντας υπόψη:

1. Τις διατάξεις του άρθρου 154 του από 14.7.1999 Π.Δ/τος «Κώδικας Βασικής Πολεοδομικής Νομοθεσίας» (ΦΕΚ 580 Δ/99).

2. Τις διατάξεις του Ν. 2503/1997 «Διοίκηση, οργάνωση της Περιφέρειας, ρύθμιση θεμάτων για την τοπική αυτοδιοίκηση και άλλες διατάξεις» (ΦΕΚ 107Α/97).

3. Τις διατάξεις του Ν. 2831/2000 «Τροποποίηση των διατάξεων του Ν. 1577/1985 «Γενικός Οικοδομικός Κανονισμός» και άλλες πολεοδομικές διατάξεις (ΦΕΚ 140Α/2000) και ειδικότερα του άρθρου 29.

4. Τις διατάξεις του άρθρου 29Α του Ν. 1558/1985 «Κυβέρνηση και Κυβερνητικά Όργανα» (ΦΕΚ 137Α/85) που προστέθηκε με το άρθρο 27 του Ν. 2081/1992 (ΦΕΚ 154Α/92) και αντικαταστάθηκε με την παρ. 2α του άρθρου 1 του Ν. 2469/1997 (ΦΕΚ 38Α/97).

5. Τις αριθ. 129/2000, 212/1997 και 340/1997 αποφάσεις του Δημοτικού Συμβουλίου Δήμου Αιγινίου Ν. Πιερίας.

6. Τις αριθ. 98/5.9.2000 και 135/17.10.2000 πράξεις του Περιφερειακού Συμβουλίου Χ.Ο. Π. Κεντρικής Μακεδονίας.

7. Το γεγονός ότι από τις κανονιστικές διατάξεις αυτής της απόφασης δεν προκαλείται δαπάνη σε βάρος του κρατικού προϋπολογισμού και του οικείου ΟΤΑ, αποφασίζουμε:

Εγκρίνεται η τροποποίηση του σχεδίου πόλεως Δήμου Αιγινίου Νομού Θεσσαλονίκης στα Ο.Τ. 106, 107 και 136 Α με τη δημιουργία πεζοδρόμου και κοινόχρηστου χώρου (πράσινο) στο Ο.Τ. 106 και τη μετατόπιση των ρυμοτομικών γραμμών στα Ο.Τ. 107 και 136 Α, ως φαίνεται στο χρωματισμένο πρωτότυπο διάγραμμα κλ. 1:500, θεωρημένο από τον Προϊστάμενο της ΔΙ.ΠΕ.ΧΩ. Κ.Μ., που συνοδεύει την απόφαση αυτή.

Η ισχύς της απόφασης αρχίζει από τη δημοσίευσή της στην Εφημερίδα της Κυβερνήσεως.


Η απόφαση αυτή και το διάγραμμα που τη συνοδεύει να δημοσιευθούν στην Εφημερίδα της Κυβερνήσεως.

Θεσσαλονίκη, 23 Οκτωβρίου 2000

Ο Γενικός Γραμματέας Περιφέρειας
ΒΑΣΙΛΗΣ ΒΑΛΑΣΟΠΟΥΛΟΣ


ΝΟΜΑΡΧΙΑ ΠΙΕΡΙΑΣ
ΔΗΜΟΣ ΑΙΓΙΝΙΟΥ

ΤΡΟΠΟΠΟΙΗΣΗ ΡΥΜΟ
ΣΤΑ Ο.Τ. 106

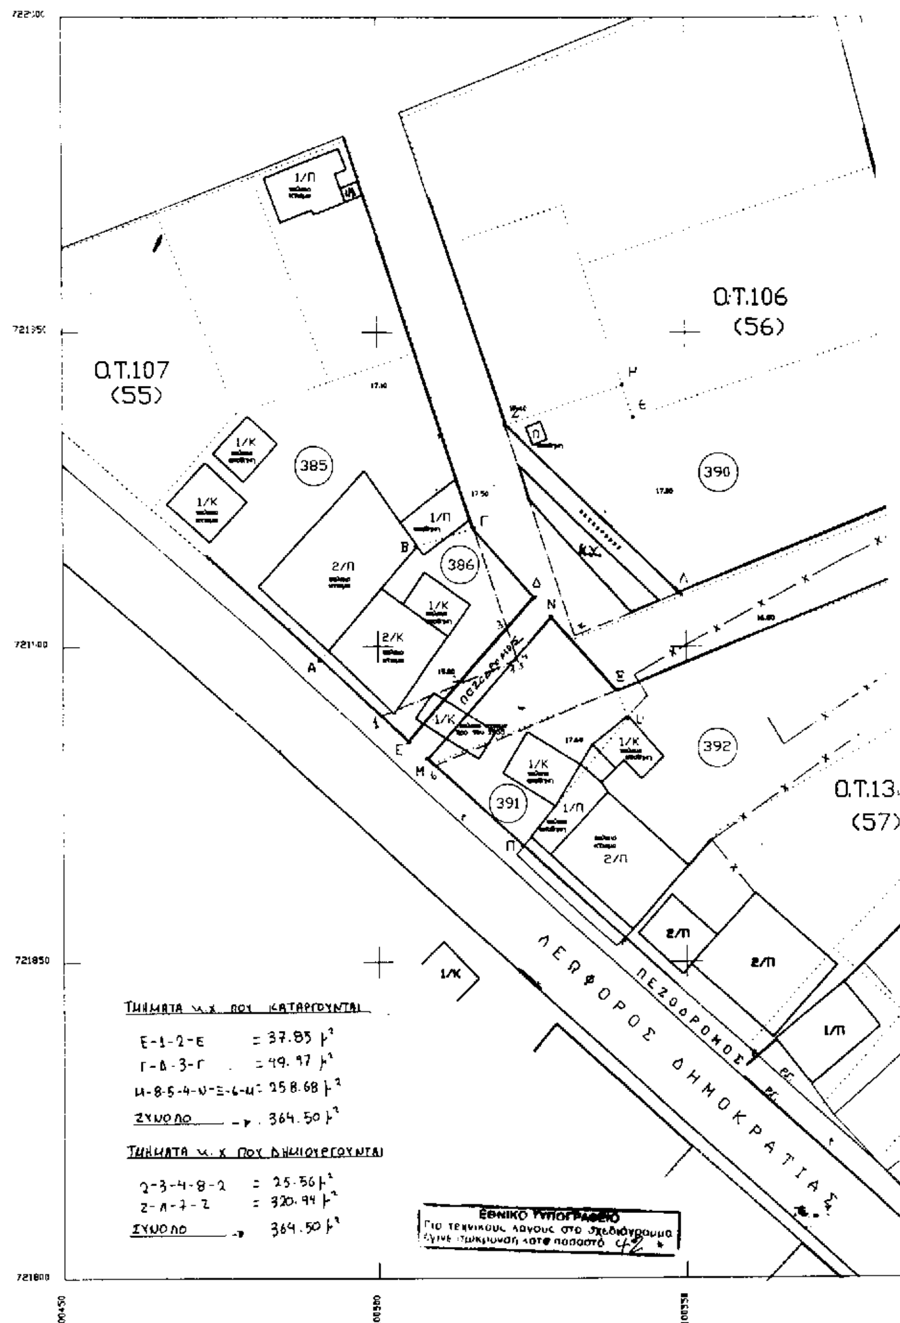

...ΜΙΚΟΥ ΣΧΕΔΙΟΥ
...-136

ΕΓΚΑΡΣΙΑ ΜΕΡΚΑΤΟΡΙΚΗ ΠΡΟΒΟΛΗ ...

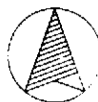

ΚΛΙΜΑΚΑ 1: 50...

ΚΤΗΜΑΤΟΛΟΓΙΚΟΣ ΠΙΝΑΚΑΣ	
ΑΡ. ΟΙΚΟΠΕΔΟΥ	ΟΝΟΜΑΤΕΠΩΝΥΜΟ ΙΔΙΟΚΤΗΤΗ
385	ΚΛΗΡΟΝΟΜΟΙ ΚΑΡΑΝΙΚΟΛΑ ΑΝΤΩΝΙΟΥ του ΝΙΚΟΛΑΟΥ
386	ΚΛΗΡΟΝΟΜΟΙ ΤΕΡΖΗ ΓΕΩΡΓΙΟΥ του ΧΡΗΣΤΟΥ
390	ΚΛΗΡΟΝΟΜΟΙ ΤΕΡΖΗ ΓΕΩΡΓΙΟΥ του ΧΡΗΣΤΟΥ
391	ΚΛΗΡΟΝΟΜΟΙ ΤΕΡΖΗ ΓΕΩΡΓΙΟΥ του ΧΡΗΣΤΟΥ
392	ΚΛΗΡΟΝΟΜΟΙ ΠΑΤΣΙΔΗ ΠΕΤΡΟΥ του ΧΡΗΣΤΟΥ

ΥΠΟΜΝΗΜΑ

- ... σε ισχύ Ρ.Γ.
- καταργούμενη Ρ.Γ.
- προτεινόμενη Ρ.Γ.
- προτεινόμενη Ο.Γ.
- εφαρμογή διανομής

ΣΥΝ/ΝΕΣ ΚΟΡΥΦΩΝ Ο.Τ.107		
Τ1	100427.514	721954.513
Τ2	100494.627	721981.311
Τ3	100515.627	721919.180
Τ4	100525.575	721908.070
Τ5	100505.093	721885.153

ΣΥΝ/ΝΕΣ ΚΟΡΥΦΩΝ Ο.Τ.106		
Τ1	100503.928	721985.025
Τ2	100574.781	722013.316
Τ3	100596.911	721928.174
Τ4	100548.827	721908.739
Τ5	100520.769	721935.456

ΣΥΝ/ΝΕΣ ΚΟΡΥΦΩΝ Κ.Χ		
Τ1	100522.798	721929.383
Τ2	100545.773	721907.504
Τ3	100541.170	721905.649
Τ4	100524.538	721924.218

ΣΥΝ/ΝΕΣ ΚΟΡΥΦΩΝ Ο.Τ.136α		
Τ1	100508.079	721882.491
Τ2	100528.260	721905.071
Τ3	100538.760	721893.344
Τ4	100599.575	721917.925
Τ5	100613.754	721863.370
Τ6	100632.554	721809.847
Τ7	100609.037	721792.261

ΣΥΝ/ΝΕΣ ΚΟΡΥΦΩΝ ΥΠ' ΑΡ. 386 ΟΙΚΟΠΕΔΟΥ		
1	100490.576	721898.135
2	100506.397	721916.195
3.	100522.771	721897.896
4	100500.537	721889.232

ΣΥΝ/ΝΕΣ ΚΟΡΥΦΩΝ ΥΠ' ΑΡ. 390 ΟΙΚΟΠΕΔΟΥ		
1	100520.769	721935.456
2	100539.739	721941.794
3	100541.450	721936.672
4	100596.652	721955.170
5	100603.429	721929.438
6	100532.098	721901.535

ΣΥΝ/ΝΕΣ ΚΟΡΥΦΩΝ ΥΠ' ΑΡ. 391 ΟΙΚΟΠΕΔΟΥ		
1	100508.899	721881.758
2	100538.704	721893.406
3	100540.385	721888.985
4	100523.588	721868.630

ΤΕΛΙΚΑ ΕΜΒΑΔΑ ΟΙΚΟΠΕΔΩΝ		
Α/Α 386	Α-Β-Γ-Δ-Ε-Α	602.30 μ2
Α/Α 390	Ζ-Η-Θ-Ι-Κ-Λ-Ζ	1753.90 μ2
Α/Α 391	Μ-Ν-Ξ-Ο-Π-Μ	586.80 μ2

ΘΕΩΡΗΘΗΚΕ

ΑΙΓΙΝΙΟ 2000

Ο ΔΗΜΑΡΧΟΣ

ΠΑΝΤ. ΔΗΜΗΤΡΙΑΔΗΣ

Ο ΣΥΝΤΑΞΑΣ

ΑΙΓΙΝΙΟ 2000

ΘΕΩΡΗΘΗΚΑΝ

ΠΕΡΙΦΕΡΕΙΑ ΚΕΝΤΡΙΚΗΣ ΜΑΚΕΔΟΝΙΑΣ

Ο.Τ. 106, 107 & 136 Α

100600

100650

Αριθ. 4713 (3)

Τροποποίηση του ρυμοτομικού σχεδίου Δήμου Εύοσμου Νομού Θεσσαλονίκης στην περιοχή των Ο.Τ. 36Γ και Π20 που περικλείονται από τις οδούς 3ης Σεπτεμβρίου, Καζαντζάκη, Ελευθερίας και Ολυμπιάδος.

Ο ΓΕΝΙΚΟΣ ΓΡΑΜΜΑΤΕΑΣ
ΠΕΡΙΦΕΡΕΙΑΣ ΚΕΝΤΡΙΚΗΣ ΜΑΚΕΔΟΝΙΑΣ

Έχοντας υπόψη:

1) Τις διατάξεις του άρθρου 154 του από 14.7.1999 Π.Δ/τος «Κώδικας Βασικής Πολεοδομικής Νομοθεσίας» (ΦΕΚ 580Δ/99).

2) Τις διατάξεις του Ν. 2503/1997 «Διοίκηση, Οργάνωση της Περιφέρειας, ρύθμιση θεμάτων για την Τοπική Αυτοδιοίκηση και άλλες διατάξεις» (ΦΕΚ 107Α/97).

3) Τις διατάξεις του Ν. 2831/2000 «Τροποποίηση των διατάξεων του Ν. 1577/1985 (Γενικός Οικοδομικός Κανονισμός) και άλλες πολεοδομικές διατάξεις» (ΦΕΚ 140Α/2000) και ειδικότερα του άρθρου 29.

4) Τις διατάξεις του άρθρου 29Α του Ν. 1558/1985 «Κυβέρνηση και Κυβερνητικά Όργανα» (ΦΕΚ 137Α/85) που προστέθηκε με το άρθρο 27 του Ν. 2081/1992 (ΦΕΚ 154Α/92) και αντικαταστάθηκε με την παράγραφο 2α του άρθρου 1 του Ν. 2469/1997 (ΦΕΚ 38Α/97).

5) Τις με αριθ. 451/98, 707/98 αποφάσεις του Δημοτικού Συμβουλίου Ευόσμου

6) Την 165η πράξη/13η συνεδρία/28.11.2000 θετική γνωμοδότηση του Περιφερειακού Σ.Χ.Ο.Π. Κεντρικής Μακεδονίας.

7) Τη ΔΠ/ΠΜ/4614/157/13.5.1994 (ΦΕΚ 595Δ/94) απόφαση Νομάρχη Θεσσαλονίκης με την οποία εγκρίθηκε η τροποποίηση του ρυμοτομικού σχεδίου Δήμου Ευόσμου Νομού Θεσσαλονίκης (Τομέας ΙΙΙ μεταξύ των οδών: Περιφερειακή, Αγ. Διονυσίου, Μακεδονομάχων, Τζων Κέννεντυ, Μουσών, Μ. Αλεξάνδρου και όρια με Δήμο Ελευθερίου Κορδελιού).

8) Το γεγονός ότι από τις κανονιστικές διατάξεις αυτής της απόφασης δεν προκαλείται δαπάνη σε βάρος του κρατικού προϋπολογισμού και του οικείου Ο.Τ.Α., αποφασίζουμε:

Εγκρίνεται η τροποποίηση του ρυμοτομικού σχεδίου Δήμου Εύοσμου Νομού Θεσσαλονίκης στα Ο.Τ. 36Γ και Π20 της Πολεοδομικής Ενότητας -12- ως εξής:

1) Δημιουργείται το Ο.Τ. Π20α, το οποίο χαρακτηρίζεται ως χώρος πρασίνου και διαχωρίζεται από το Ο.Τ. Γ36 με πεζόδρομο πλάτους 6,00 μ.

2) Καθορίζεται το περίγραμμα θέσης ανέγερσης Ιερού Ναού σε τμήμα του Ο.Τ. Π20 και ορίζονται οι παρακάτω όροι και περιορισμοί δόμησης:

Κάλυψης: Η επιφάνεια του περιβάλλεται από το χρωματισμένο κόκκινο περίγραμμα του Ιερού Ναού.

Συντελεστής δόμησης: 1,5.

Μέγιστο επιτρεπόμενο ύψος: 18,00 μέτρα.

3) Δημιουργείται πεζόδρομος και χώρος στάθμευσης στο ανατολικό τμήμα του χώρου Πρασίνου Ο.Τ. Π20.

Οι παραπάνω ρυθμίσεις φαίνονται στο πρωτότυπο χρωματισμένο διάγραμμα κλίμακας 1:500 θεωρημένο από το Δ/ντη της ΔΙΠΕΧΩ Κ.Μ. που συνοδεύει την απόφαση αυτή.

Η ισχύς της απόφασης αρχίζει από τη δημοσίευσή της στην Εφημερίδα της Κυβερνήσεως.

Η απόφαση αυτή και το διάγραμμα που τη συνοδεύει να δημοσιευθούν στην Εφημερίδα της Κυβερνήσεως.

Θεσσαλονίκη, 11 Δεκεμβρίου 2000

Ο Γενικός Γραμματέας Περιφέρειας


ΒΑΣΙΛΕΙΟΣ ΒΑΛΑΣΟΠΟΥΛΟΣ

ΝΟΜΟΣ ΘΕΣΣΑΛΟΝΙΚΗΣ
ΔΗΜΟΣ ΕΥΟΣΜΟΥ

ΤΡΟΠΟΠΟΙΗΣΗ ΡΥ
ΣΤΑ Ο.Τ.

ΜΟΤΟΜΙΚΟΥ ΣΧΕΔΙΟΥ
36Γ- Π20

Φ 40° 45'
Λ - 0° 45'

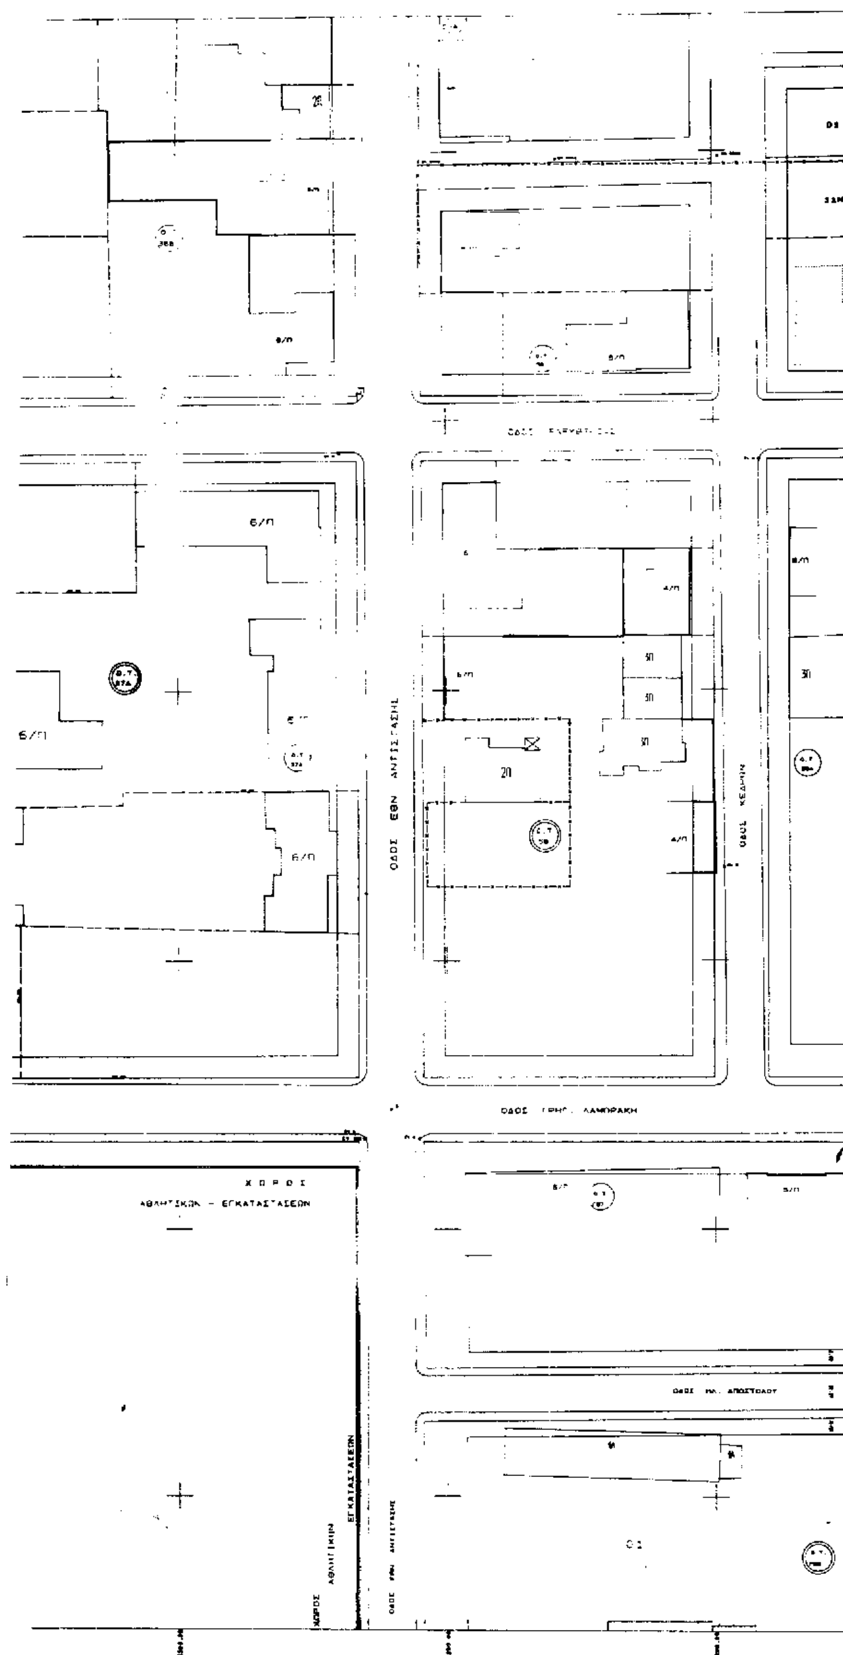

ΠΙΝΑΚΑΣ ΦΑΙΝΟΜΕΝΩΝ ΙΔΙΟΚΤΗΤΩΝ

1. ΔΟΚΤΟΡΗΣ ΑΘΑΝΑΣΙΟΣ
ΜΩΥΣΙΑΔΟΥ ΕΥΑΝΘΙΑ
ΧΑΤΖΟΠΟΥΛΟΥ ΚΑΤΙΝΑ
2. Ο Α Θ
3. ΒΑΡΘΟΥΤΗΣ ΓΕΩΡΓΙΟΣ
ΒΑΡΘΟΥΤΗΣ ΠΑΝΑΓΙΩΤΗΣ
ΒΑΡΘΟΥΤΗ ΜΑΙΡΗ
4. ΜΠΑΣΓΙΟΥΡΑΚΗΣ ΙΩΑΝΝΗΣ
ΜΠΑΣΓΙΟΥΡΑΚΗΣ ΓΕΩΡΓΙΟΣ
ΜΠΑΣΓΙΟΥΡΑΚΗΣ ΣΤΥΛΙΑΝΟΣ
ΚΑΒΟΥΚΛΗΣ ΒΑΣΙΛΕΙΟΣ
ΚΑΒΟΥΚΛΗ ΑΝΝΑ
ΚΑΒΟΥΚΛΗ ΚΑΛΛΙΟΠΗ
ΑΝ. ΓΑΒΡΙΗΛΑΚΗΣ και ΣΙΑ ΟΕ
5. ΑΡΓΥΡΟΠΟΥΛΟΣ ΣΩΤΗΡΙΟΣ
ΑΡΓΥΡΟΠΟΥΛΟΣ ΔΗΜΗΤΡΙΟΣ
6. ΓΕΩΡΓΙΑΔΟΥ ΔΕΣΠΟΙΝΑ
7. ΧΑΤΖΟΠΟΥΛΟΥ ΚΑΤΙΝΑ
8. ΔΟΚΤΟΡΗΣ ΑΘΑΝΑΣΙΟΣ
9. ΜΩΥΣΙΑΔΟΥ ΕΥΑΝΘΙΑ
10. ΠΑΠΑΖΟΓΛΟΥ ΑΣΗΜΙΝΑ
ΔΑΛΠΕΤΑΚΗ ΣΟΦΙΑ
11. ΑΣΛΑΝΙΔΟΥ ΕΛΕΝΗ
ΔΑΔΑΝΑΣ ΜΙΧΑΗΛ
12. ΤΣΟΜΠΑΝΙΔΗΣ ΝΙΚΟΛΑΟΣ
ΤΣΟΜΠΑΝΙΔΗΣ ΘΕΟΔΩΡΟΣ
ΠΑΠΑΔΟΠΟΥΛΟΥ ΣΤΥΛΙΑΝΗ

ΕΘΝΙΚΟ ΤΥΠΟΓΡΑΦΕΙΟ
Για τεχνικούς λόγους στο σχεδιάγραμμα έγινε σμίκρυνση κατά ποσοστό 36 %

ΕΥΟΣΜΟΣ
Ο ΣΥΝΤΑΞΑΣ

ΘΕΩΡΗΘΗΚΕ
ΕΥΟΣΜΟΣ
Η Δ/ΝΤΡΙΑ ΤΥ

ΣΥΝΟΔΕΥΕΙ ΤΗΝ ΑΡΙΘ ... ΑΠΟΦΑΣΗ
ΤΟΥ ΔΗΜ ΣΥΜΒΟΥΛΙΟΥ ΕΥΟΣΜΟΥ
ΕΥΟΣΜΟΣ
Ο ΔΗΜΑΡΧΟΣ